



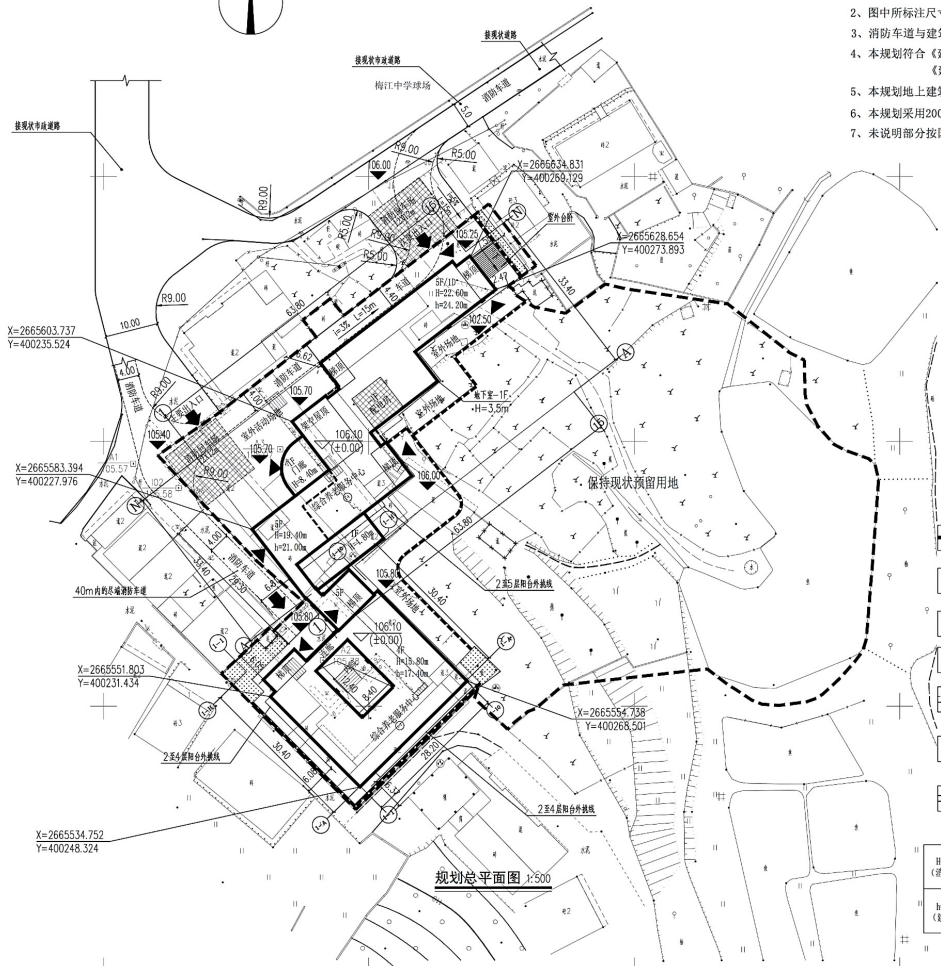

- 说明: 1、本项目规划用地面积9060.40平方米,总建筑面积8339.59平方米,建筑占地面积1700.82平方米,床位120个。
- 2、图中所标注尺寸均以米为单位,标注尺寸均为外墙尺寸。
- 3、消防车道与建筑之间不应设置妨碍消防车操作的树木、架空管线等障碍物。
- 4、本规划符合《建筑设计防火规范》GB50016-2014(2018版)相关要求。
《建筑防火通用规范》GB55037-2022相关要求。
- 5、本规划地上建筑物的耐火等级为二级,地下建筑物的耐火等级为一级。
- 6、本规划采用2000年国家大地坐标系,1985年国家高程。
- 7、未说明部分按国家相关规范执行。



图例

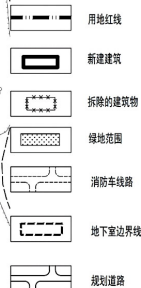

106.10 (±0.00)	建筑设计标高 (黄海高程)
105.70	场地设计标高 (黄海高程)
X=266561.169 Y=340112.277	坐标标注
↑	场地出入口
▲	建筑出入口
— — —	挡土墙

h=19.40m (消防高度)	平屋面:建筑室外地面至屋面的高度
h=21.00m (建筑高度)	坡屋面:建筑室外地面至女儿墙顶的高度
	平屋面:建筑室外地面至女儿墙顶的高度
	坡屋面:建筑室外地面至女儿墙顶和屋脊(h2)的高度

备注 REMARKS

1. 本规划为初步规划,仅供参考,不作为工程设计的依据。
2. 本规划为本公司所有,任何人士未经许可不得翻印。
3. 所有尺寸均以标注为准,图中尺寸如有矛盾,以大图为准。
4. 图中如有遗漏或与实际的工程情况不相符合的,应以实际情况为准。
5. 本规划以后修改版本为准,其他版本自行作废。

说明 NOTES

图纸出版记录

版次 REVISION	修改内容 DESCRIPTION	日期 DATE
----------------	---------------------	------------



建同设计有限公司

建筑设计: 甲级
 注册建筑师: 证书号: 034000018
 项目负责人: 乙级
 注册建造师: 证书号: 034000018

公司印图专用章 STAMP OF DESIGN FIRM(S)

注册执业专用章 STAMP OF REGISTERED

审批 APPROVAL	郑宣	签字
审查 EXAMINE	韦子君	签字
项目负责人 PROJECT CHIEF	韦子君	签字
专业负责人 CHIEF	韦子君	签字
校对 CHECK	王楚君	签字
设计 DESIGN	钟振宇	签字

建设单位: 梅州市梅江区水车镇人民政府

CLIENT: 梅州市梅江区水车镇人民政府

项目名称: 梅江区水车镇敬老院升级改造

SUBTITLE: 综合养老服务中心建设项目

子项目名称: 综合养老服务中心建设项目

SUB-TITLE: 综合养老服务中心建设项目

规划总平面图

项目号: JTS-JHC-2023006A

阶段: 建筑

设计阶段: 报建

日期: 2024.04

版次: 01

图号: 01